


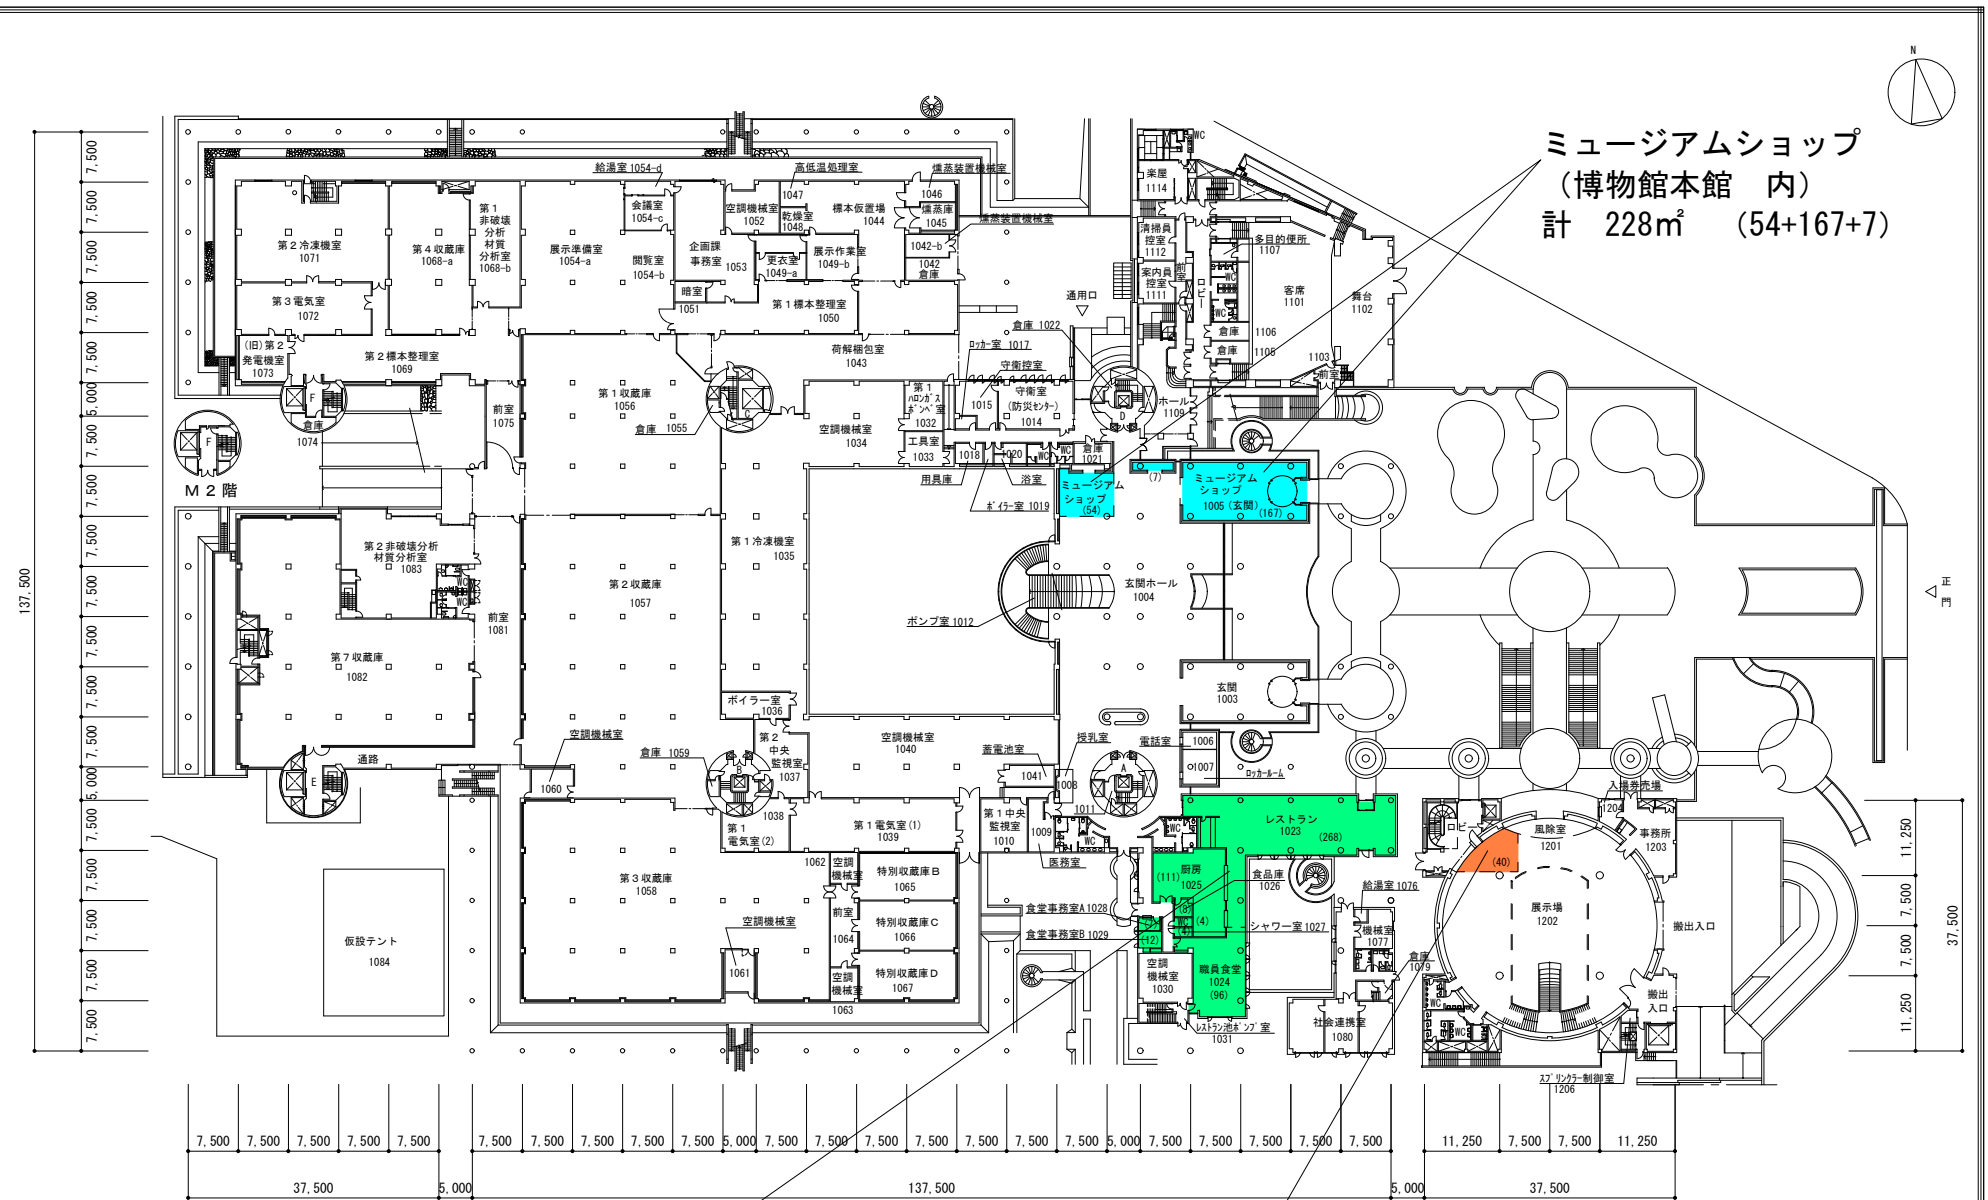

ミュージアムショップ
(博物館本館 内)
計 228m² (54+167+7)



レストラン、職員食堂、厨房等
(博物館本館 内)
計 510m² (268+111+96+8+4+4+7+12)

ミュージアムショップ
(特別展示館 内)
計 40m² (1年に6ヶ月程設営)

1階平面図 1/800
国立民族学博物館 平面図 1階 1/800
作成年月(初)
平成21年1月